

توضیحات و نکات مهم

۱. رعایت فضای حریم ایمنی راهمتری پشت غرفه

۲. استفاده از اره دیسکی. پمپ باد با ظرفیت بالای ۲۰ لیتر. دستگاه جوش.




آهن آلات خام. دستگاه فرز. گچ. سیمان. مصالح بنایی در زمان آماده سازی ممنوع میباشد.

۳. ارتفاع مجاز غرفه سازی ۵ متر میباشد.

۴. در صورت نیاز به برق بیشتر از حد متعارف روی غرفه با ذکر آمپر درخواستی ذکر گردد.

۵. در صورت نیاز به انشعاب آب یا فاضلاب روی غرفه ذکر گردد. (صرفاً در قطعی که دارای کفخواب آب و فاضلاب باشد)


۶. نوع غرفه را با علامتهای زیر مشخص کنید

-  غرفه ارزی پیش ساخته
-  غرفه ریالی خودساز
-  غرفه ارزی خودساز

به سمت خیابان آفتاب

به سمت سالن A5

به سمت خیابان چهارم

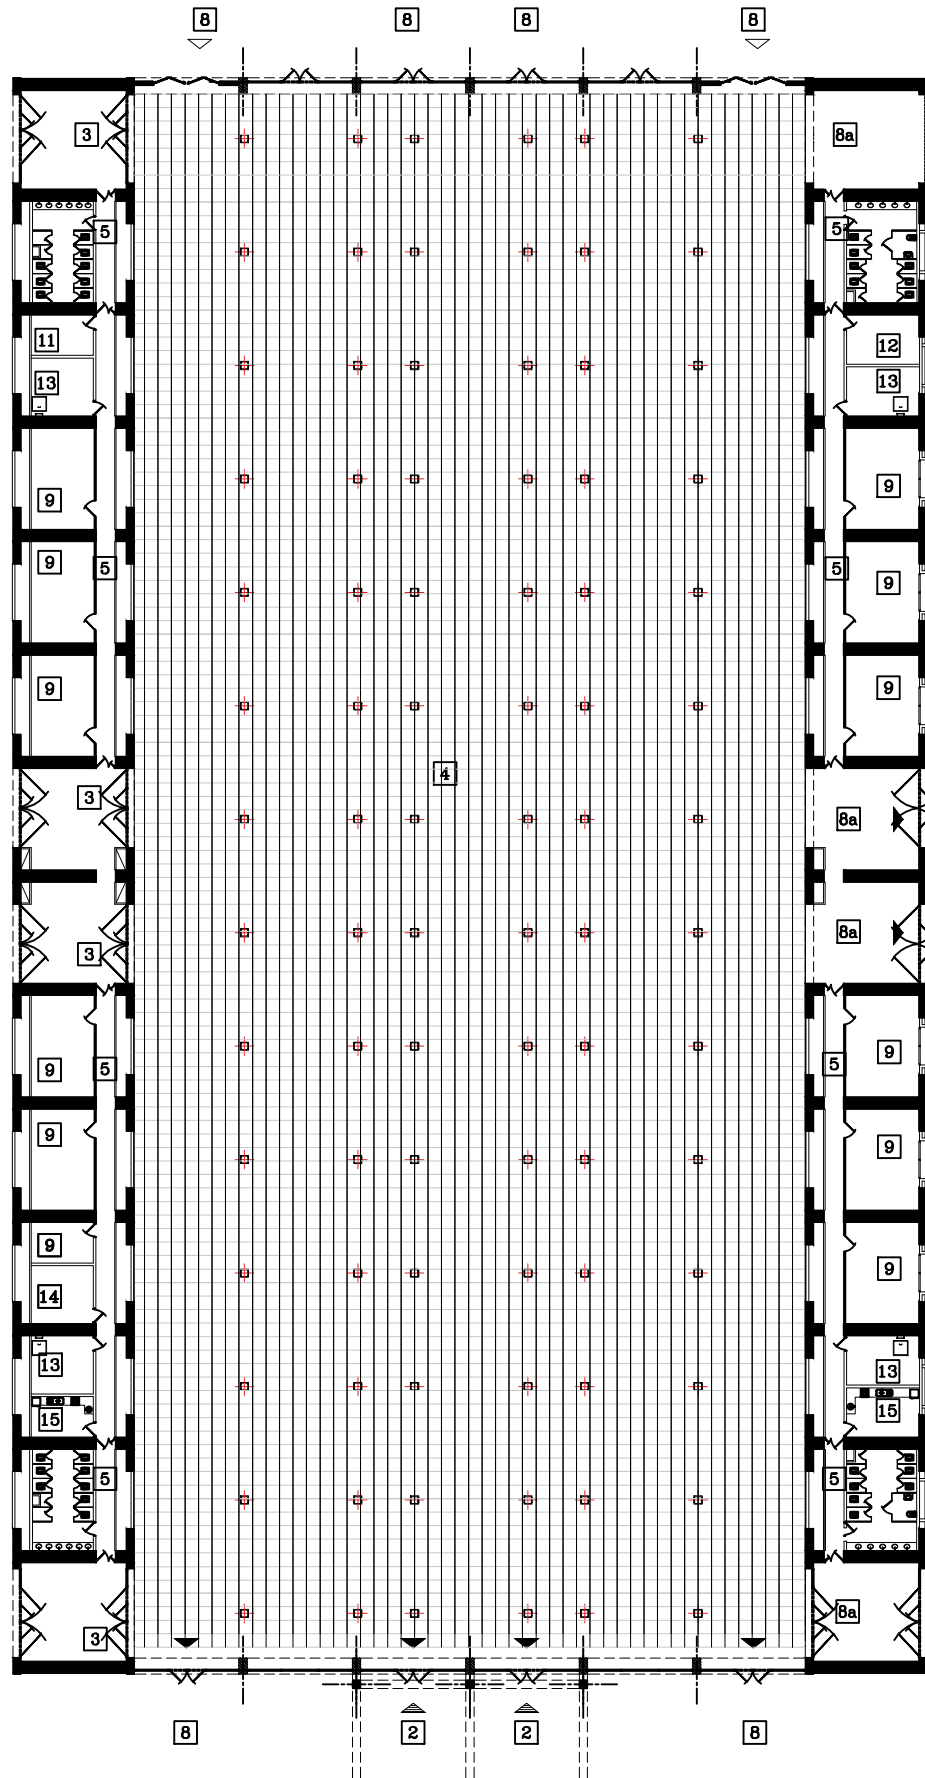






	پیش ساخته		خودساز	
	تعداد	مساحت	تعداد	مساحت
غرفه ریالی				
غرفه ارزی				
مجموع				

شرکت برگزارکننده  
عنوان نمایشگاه  
مهر و امضا


سالن A4

شماره	نام فضای فنسها
1	هنگف
2	دروءی اصلی
3	فلتر دروءی
4	سالن نمایشگاه
5	راهرو ارتباطی
6	سرویس بهداشتی آقایان
7	سرویس بهداشتی بانوان
8	خروجی
9	فضای خروجی
10	جله
11	حراست
12	نازخانه آقایان
13	نازخانه بانوان
14	اتاق برق
15	اتاق کنترل
16	آبدارخانه

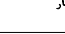No	Space	GROUND
2	Main Entrance	
3	Air Lock	
4	Exhibition Hall	
5	Corridor	
6	Men W.C.	
7	Women W.C.	
8	Exit	
9	Exit Doors	
10	Meeting	
11	Security	
12	Men Prayer	
13	Women Prayer	
14	Electrical Room	
15	Control Room	
16	Pantry	

	دروءی اصلی / دروءی
	خروجی
	مسیر حمل تجهیزات بزرگ در زمان برگزاری نمایشگاه
	دسترسی پیاده / حمل بار
	ارتباط سالن ها

پلان سالن A4

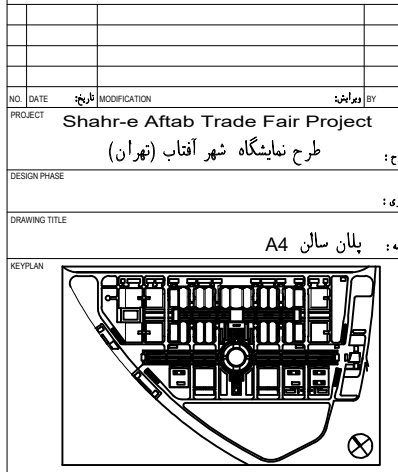

CLIENT	
ARCHITECT	LOCAL ARCHITECT
DESIGN MANAGER	مهر طراحی
PROJECT MANAGER	مسئول مهندسی طرح
PROJECT COORDINATOR	PROJECT COORDINATION DIRECTOR
DESIGN COLLABORATORS	معاونان طرح
PROJECT COLLABORATORS	تیم
DRAWN BY	طراح
APPROVED BY	CHECKED BY
DRAWING NUMBER	
PAPER SIZE/SCALE	DATE
PROJECT NUMBER	INDEX
تاریخچه	شماره پروژه: 87-217
ایجاد شده مطابق نقشه:	