

توضیحات و نکات مهم

۱. رعایت فضای حریم ایمنی (هرامتری پشت غرفه

۲. استفاده از اره دیسکی. پمپ باد با ظرفیت بالای ۲۰ لیتر. دستگاه جوش.

آهن آلات خام. دستگاه فرز. گچ. سیمان. مصالح بنایی در زمان آماده سازی ممنوع میباشد.

۳. ارتفاع مجاز غرفه سازی ۵ متر میباشد.


۴. در صورت نیاز به برق بیشتر از حد متعارف روی غرفه با ذکر آمپر درخواستی ذکر گردد.

۵. در صورت نیاز به انشعاب آب یا فاضلاب روی غرفه ذکر گردد. (صرفاً در قطعی که دارای مخشواب آب و فاضلاب باشد)

۶. نوع غرفه را با علامتهای زیر مشخص کنید

- غرفه ارزی پیش ساخته
- غرفه ریالی خودساز
- غرفه ارزی خودساز

به سمت خیابان آفتاب

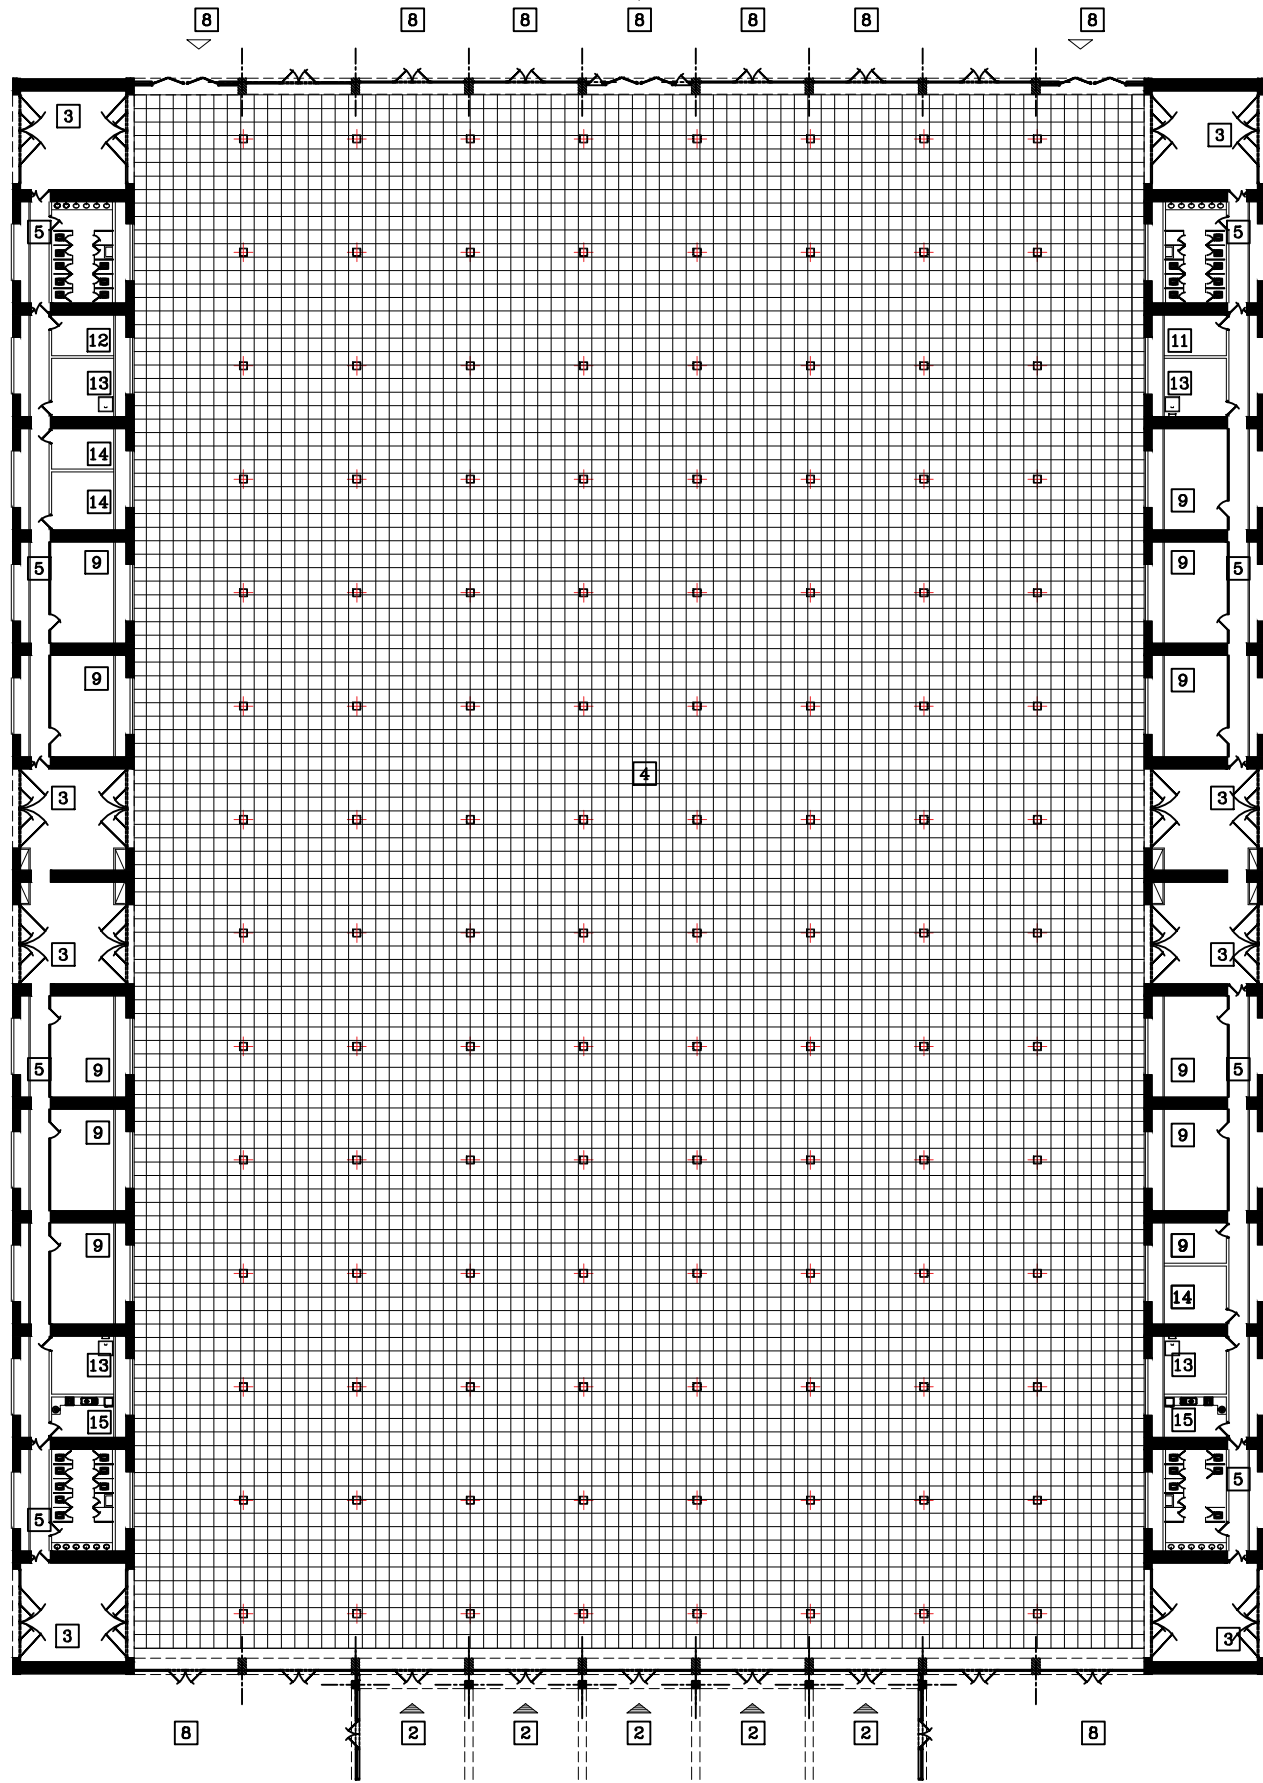

به سمت سالن A6

به سمت سالن A4

پلان A5

	خودساز		پیش ساخته		خودساز	
	تعداد	مساحت	تعداد	مساحت	تعداد	مساحت
غرفه ریالی						
غرفه ارزی						
مجموع						

شرکت برگزارکننده
عنوان نمایشگاه
مهر و امضا

شماره	نام فضای
1	هکف
2	دروغی اصلی
3	فلتر دروغی
4	سالن نمایشگاه
5	راهرو ارتباطی
6	سرویس بهداشتی آقایان
7	سرویس بهداشتی بانوان
8	خروجی
9	فضای خروجی
10	جلبه
11	حراست
12	نازخانه آقایان
13	نازخانه بانوان
14	انای برق
15	کنترل
16	آبدارخانه

No	Space	GROUND
2	Main Entrance	
3	Air Lock	
4	Exhibition Hall	
5	Corridor	
6	Men W.C.	
7	Women W.C.	
8	Exit	
9	Exit Doors	
10	Meeting	
11	Security	
12	Men Prayer	
13	Women Prayer	
14	Electrical Room	
15	Control Room	
16	Pantry	

	دروغی اصلی / دروغی
	خروجی
	مسیر حمل تجهیزات بزرگ در زمان برگزاری نمایشگاه
	دسترس پذیری / حمل بار
	ارتباط سالن ها

پلان سیالینی A5



CLIENT	
ARCHITECT	LOCAL ARCHITECT
DESIGN MANAGER	PROJECT MANAGER
PROJECT COORDINATOR	PROJECT COORDINATION DIRECTOR
DESIGN COLLABORATORS	
PROJECT COLLABORATORS	
DRAWN BY	CHECKED BY
APPROVED BY	DRAWING NUMBER
PAPER SIZE/SCALE	DATE
PROJECT NUMBER	INDEX
87-217	